


NÁVRH UMÍSTĚNÍ ZASTÁVEK V ULIČNÍM PROSTORU

TRAMVAJOVÉ A AUTOBUSOVÉ OSTRŮVKY ODDĚLENÉ
PŘÍKLAD KM 1,308 ZASTÁVKA DUHA

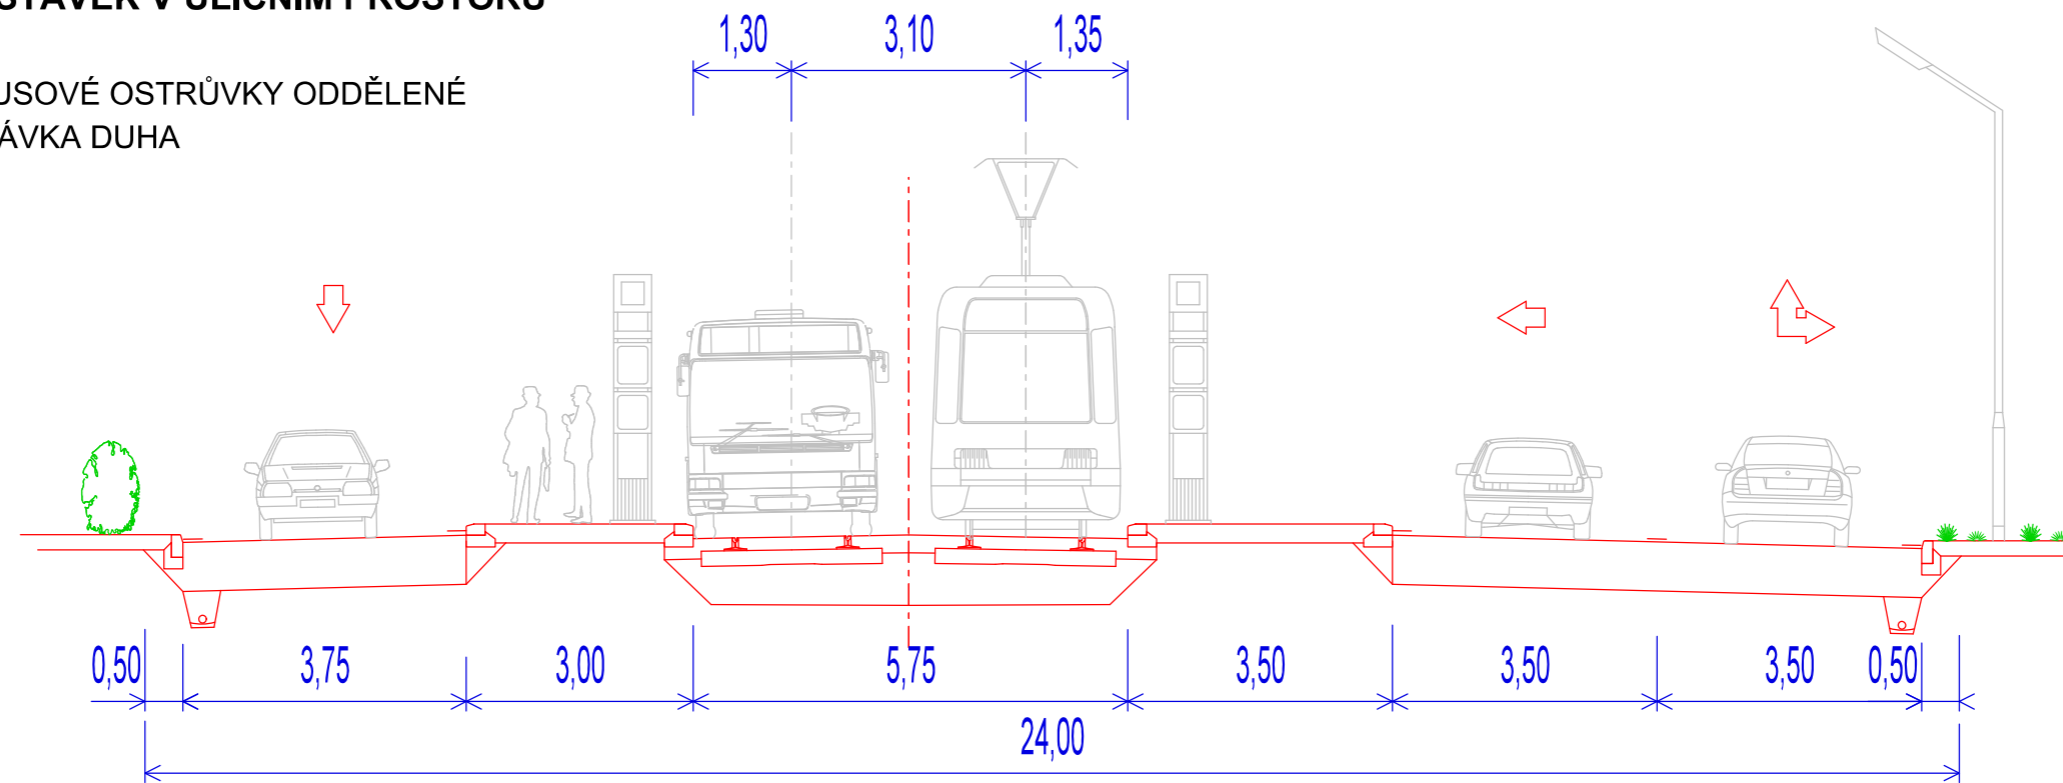

NÁVRH PŘÍČNÉHO USPOŘÁDÁNÍ ULIČNÍHO PROSTORU ULICE PRŮBĚŽNÁ

PŘÍKLAD VEDENÍ TRAM. TRATĚ V KM 2,437 V MÍSTĚ PŘECHODU PRO PĚŠÍ

