


NÁVRH UMÍSTĚNÍ ZASTÁVEK V ULIČNÍM PROSTORU

TRAMVAJOVÉ A AUTOBUSOVÉ OSTRŮVKY ODDĚLENÉ
PŘÍKLAD KM 0,265 ZAST. HEYEROVSKÉHO

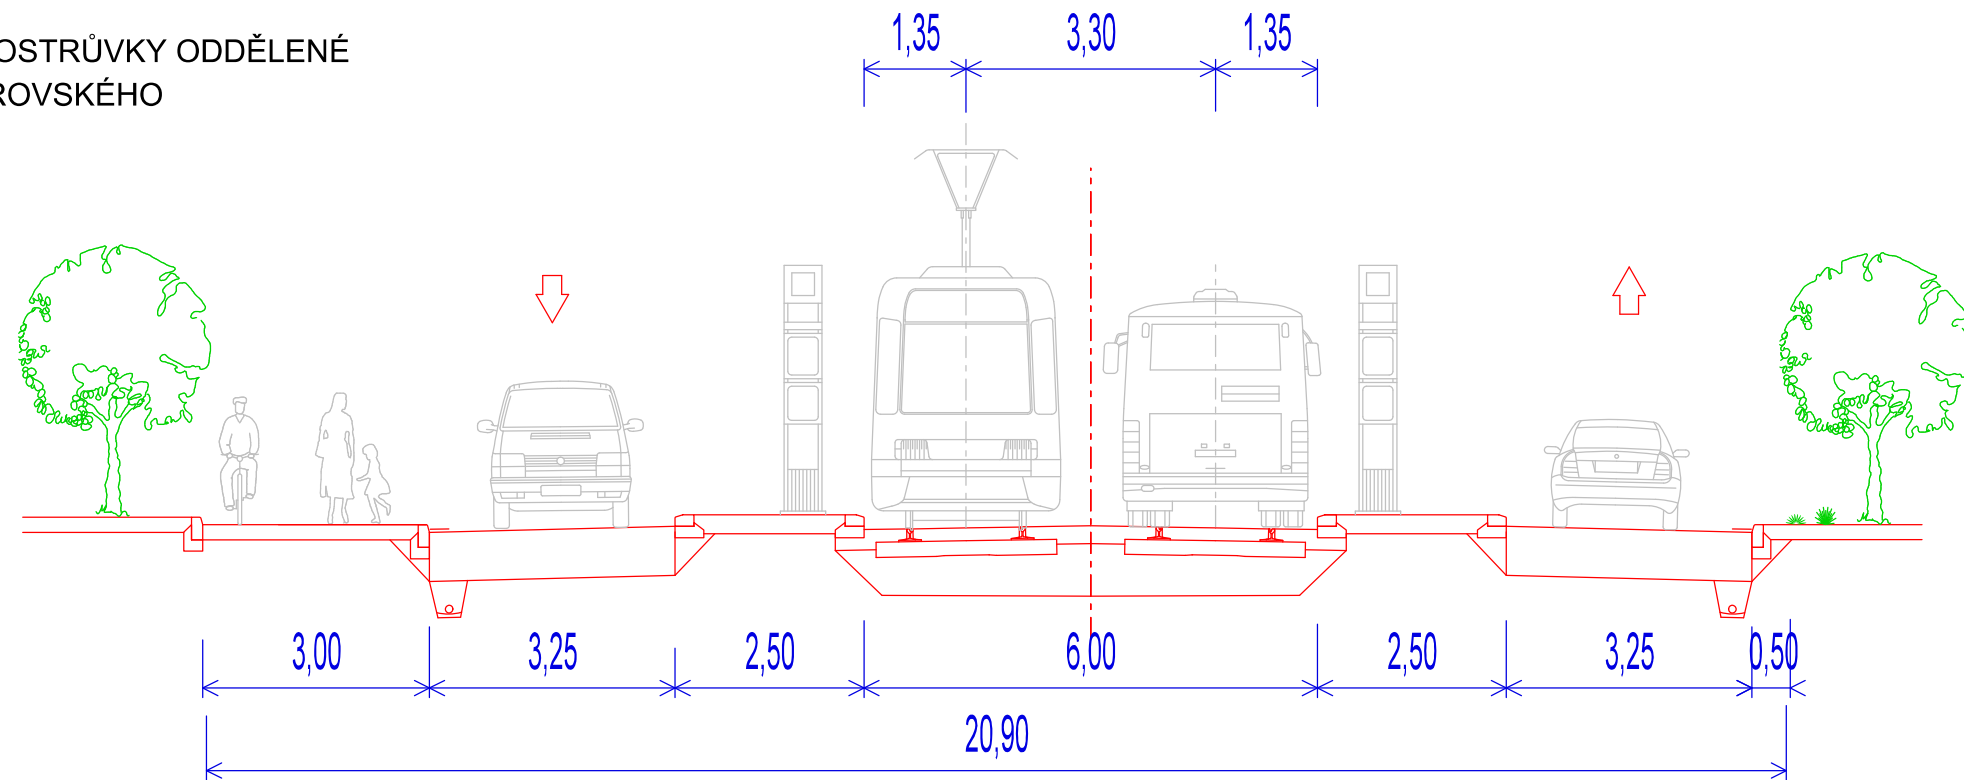

NÁVRH PŘÍČNÉHO USPOŘÁDÁNÍ ULIČNÍHO PROSTORU BEDŘICHA NIKODÉMA

PŘÍKLAD VEDENÍ TRAM. TRATĚ KM ,0700

