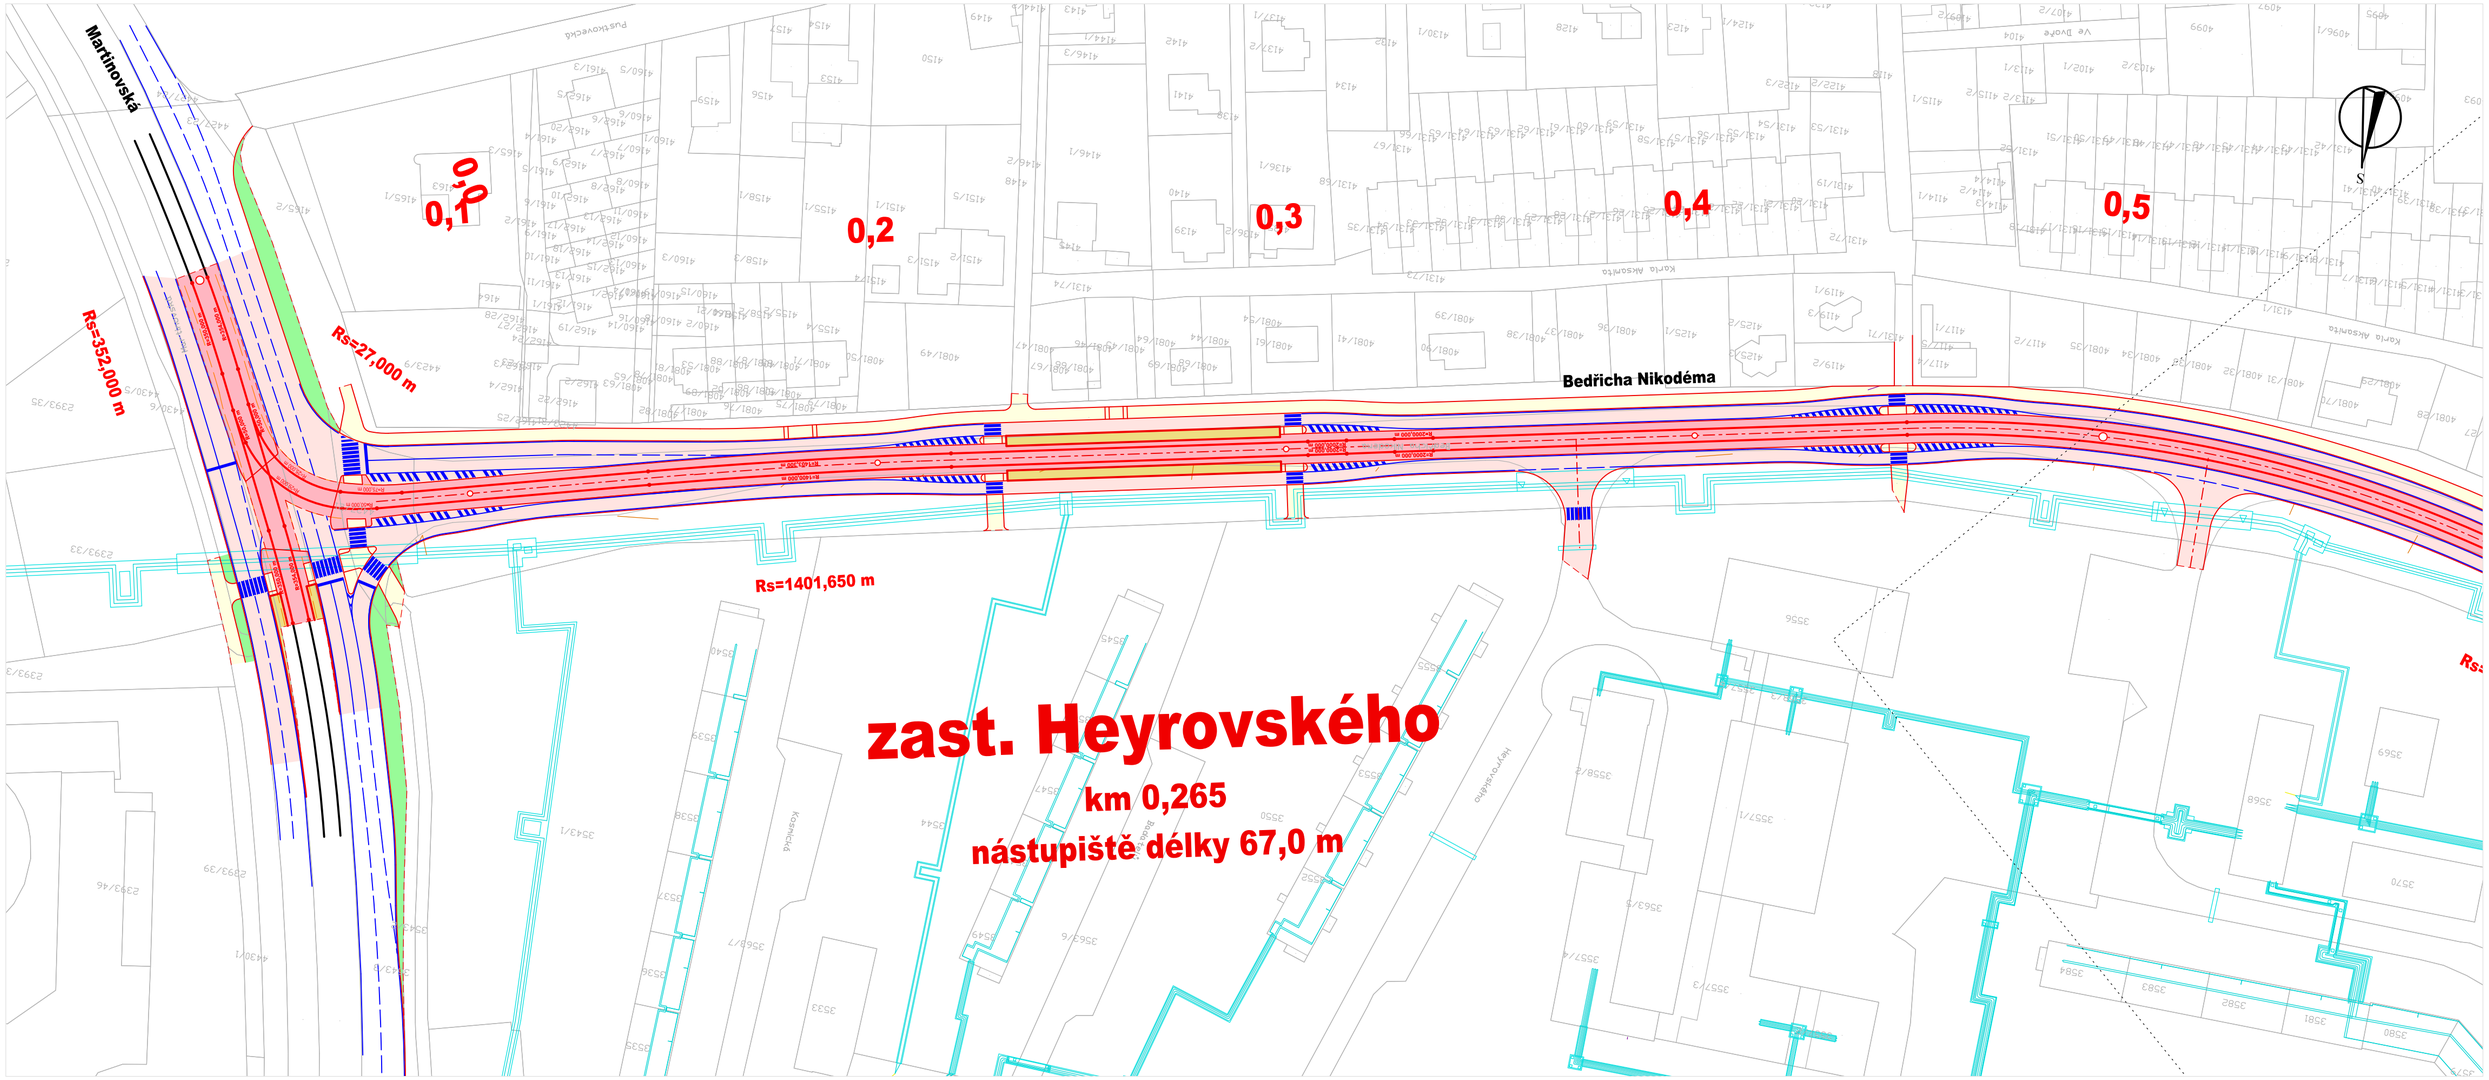

Ekologizace veřejné dopravy na území městské části Poruba

Situace vybrané varianty, část 1 (zast. Heyrovského)

SUDOP PRAHA

měřítko 1:1 000