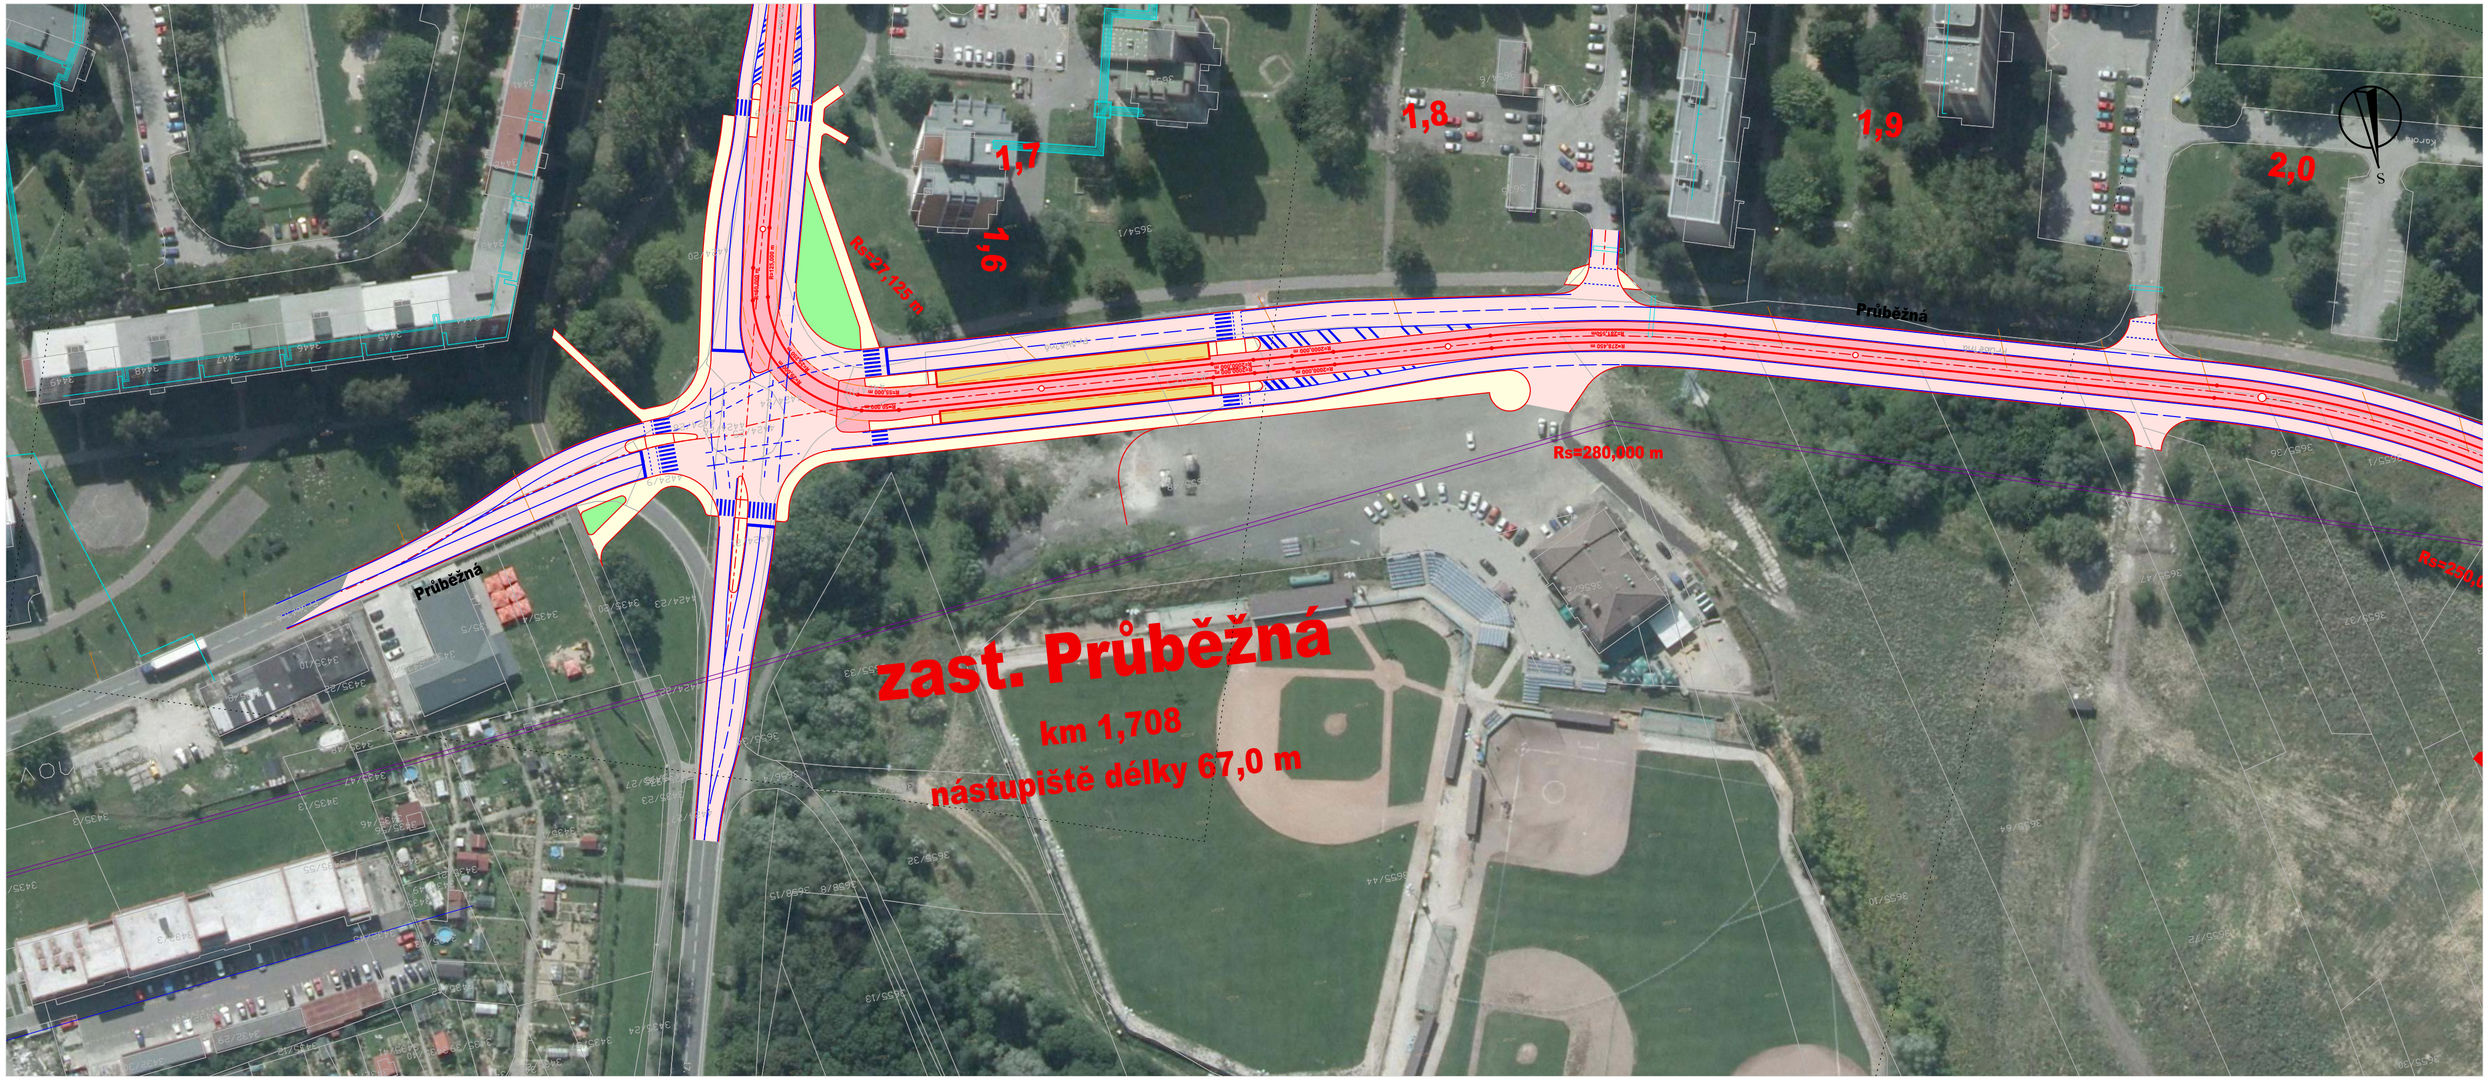

Ekologizace veřejné dopravy na území městské části Poruba

Situace vybrané varianty, část 4 (zast. Průběžná)

SUDOP PRAHA

měřítko 1:1 000