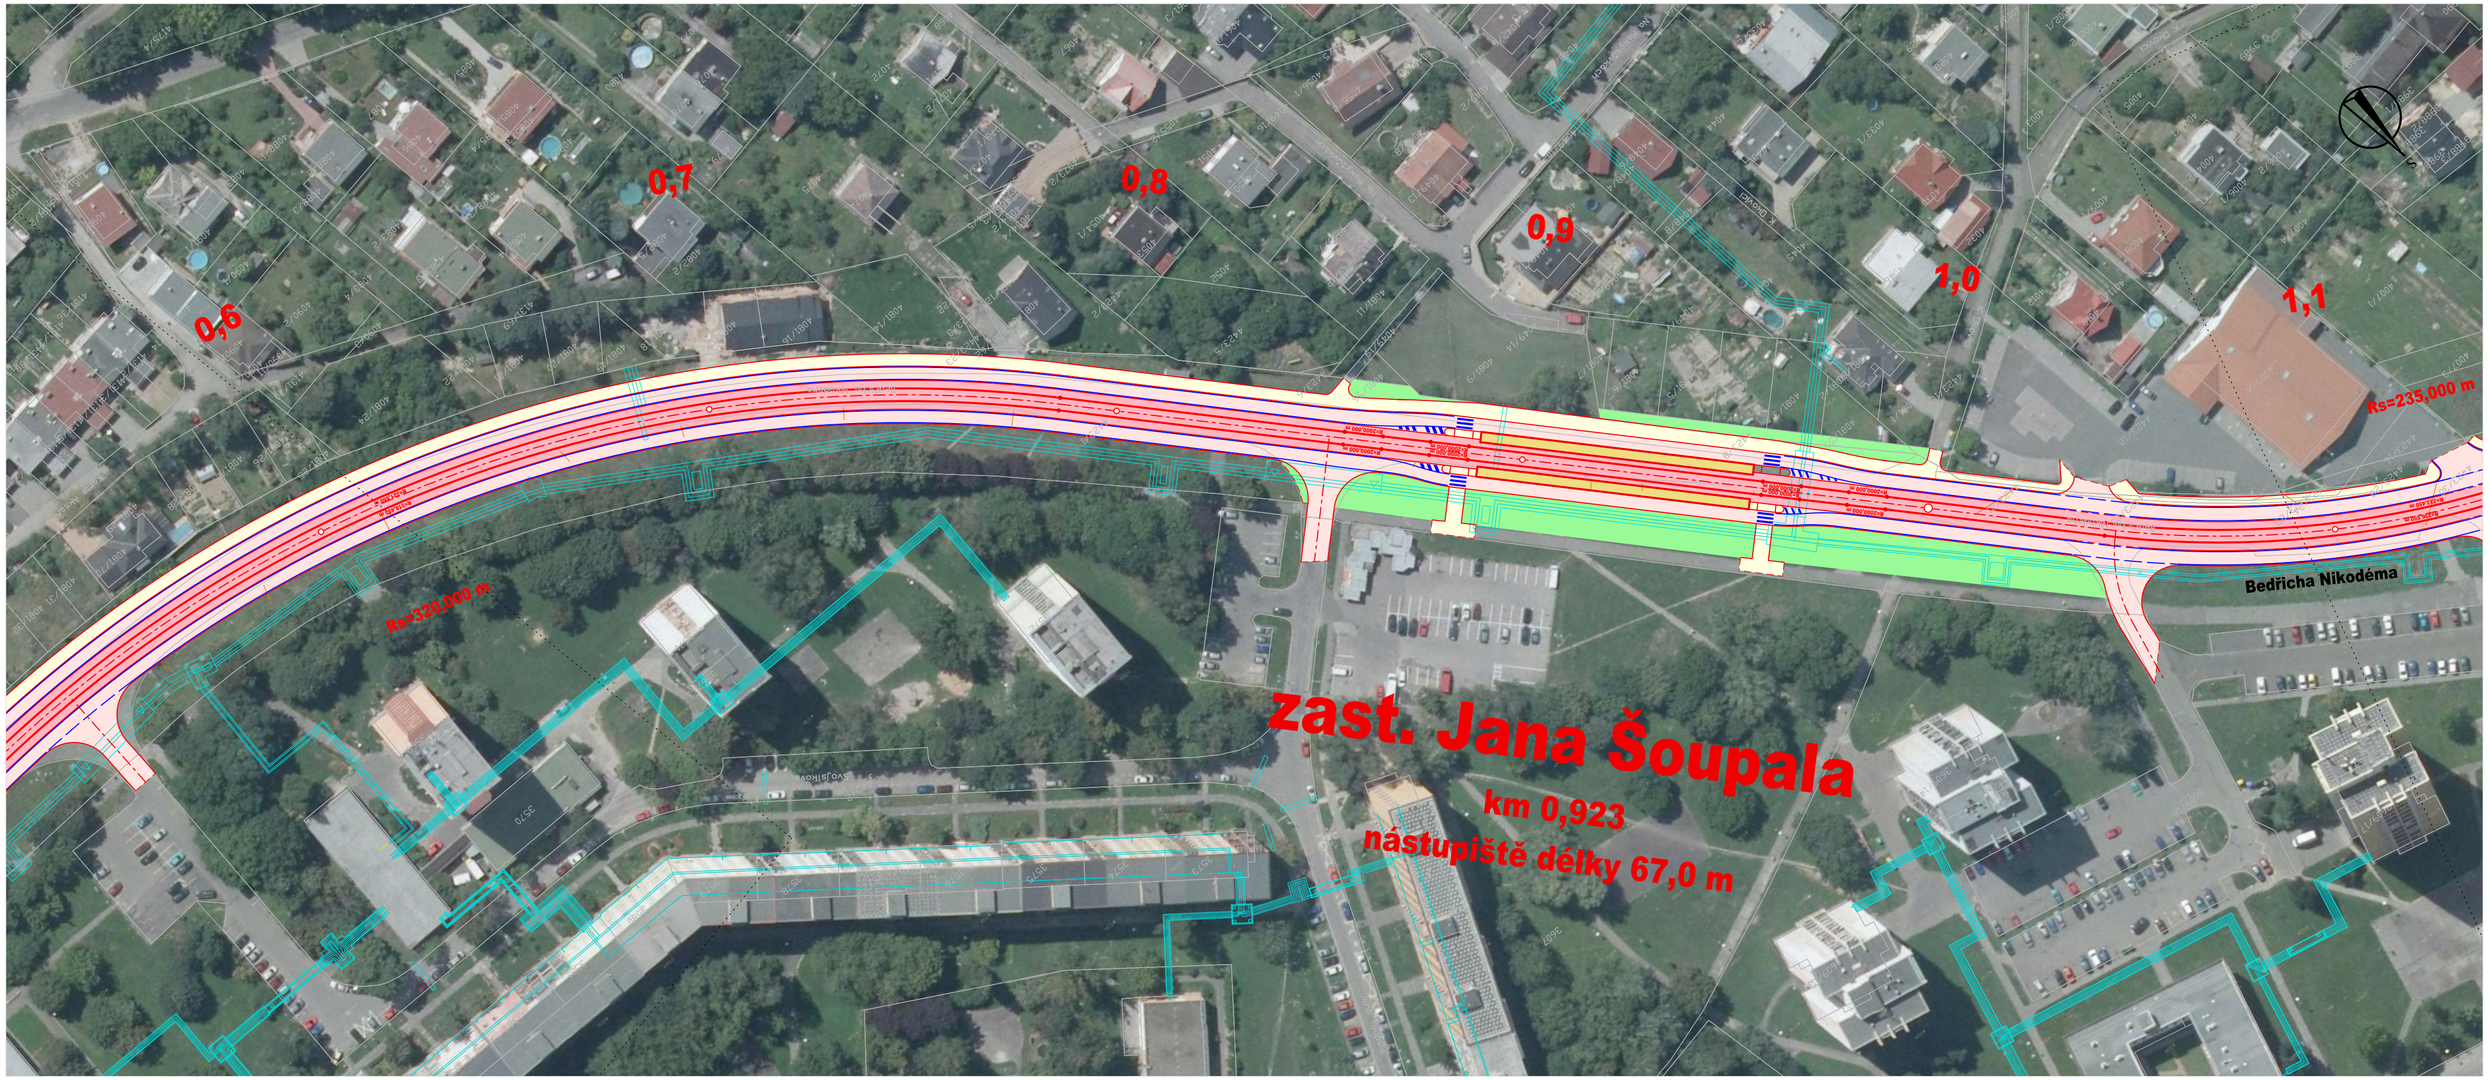

Ekologizace veřejné dopravy na území městské části Poruba

Situace vybrané varianty, část 2 (zast. Jana Šoupala)

SUDOP PRAHA

měřítko 1:1 000