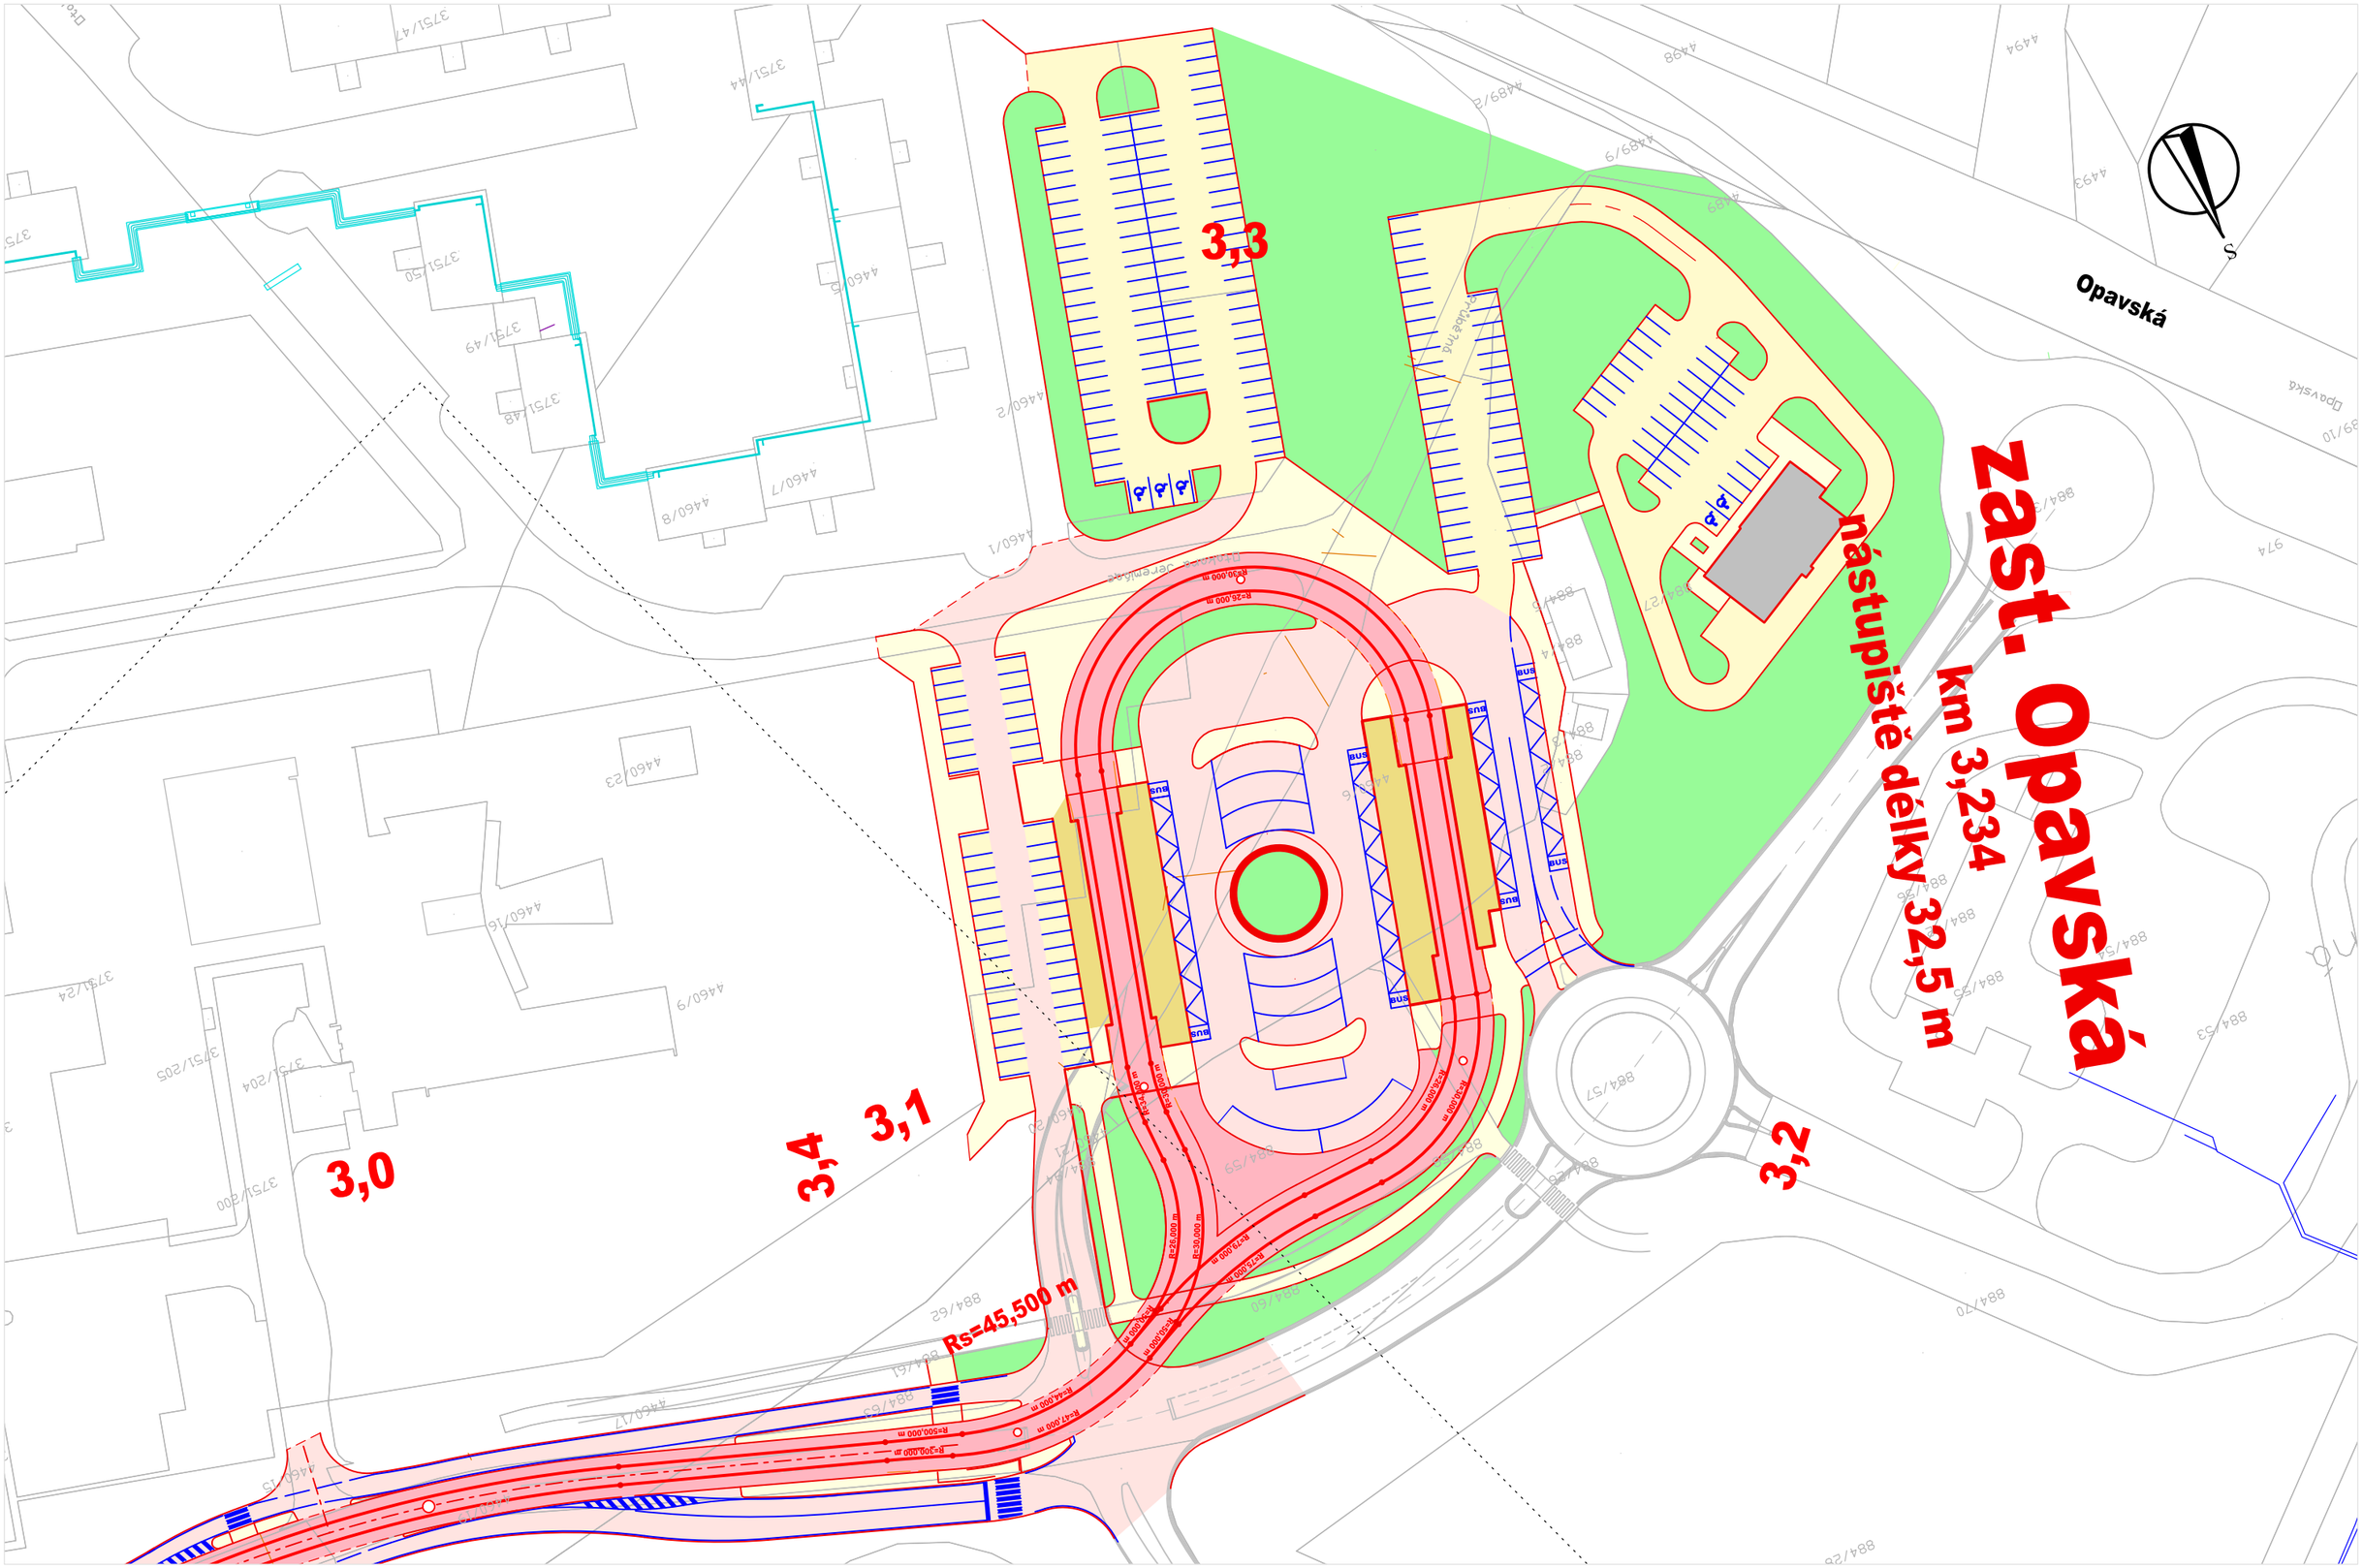

Ekologizace veřejné dopravy na území městské části Poruba

Situace vybrané varianty, část 7 (zast. Opavská)

SUDOP PRAHA

měřítko 1:1 000